


Městská památková zóna Klášterec nad Ohří
změna č. 1 regulačního plánu

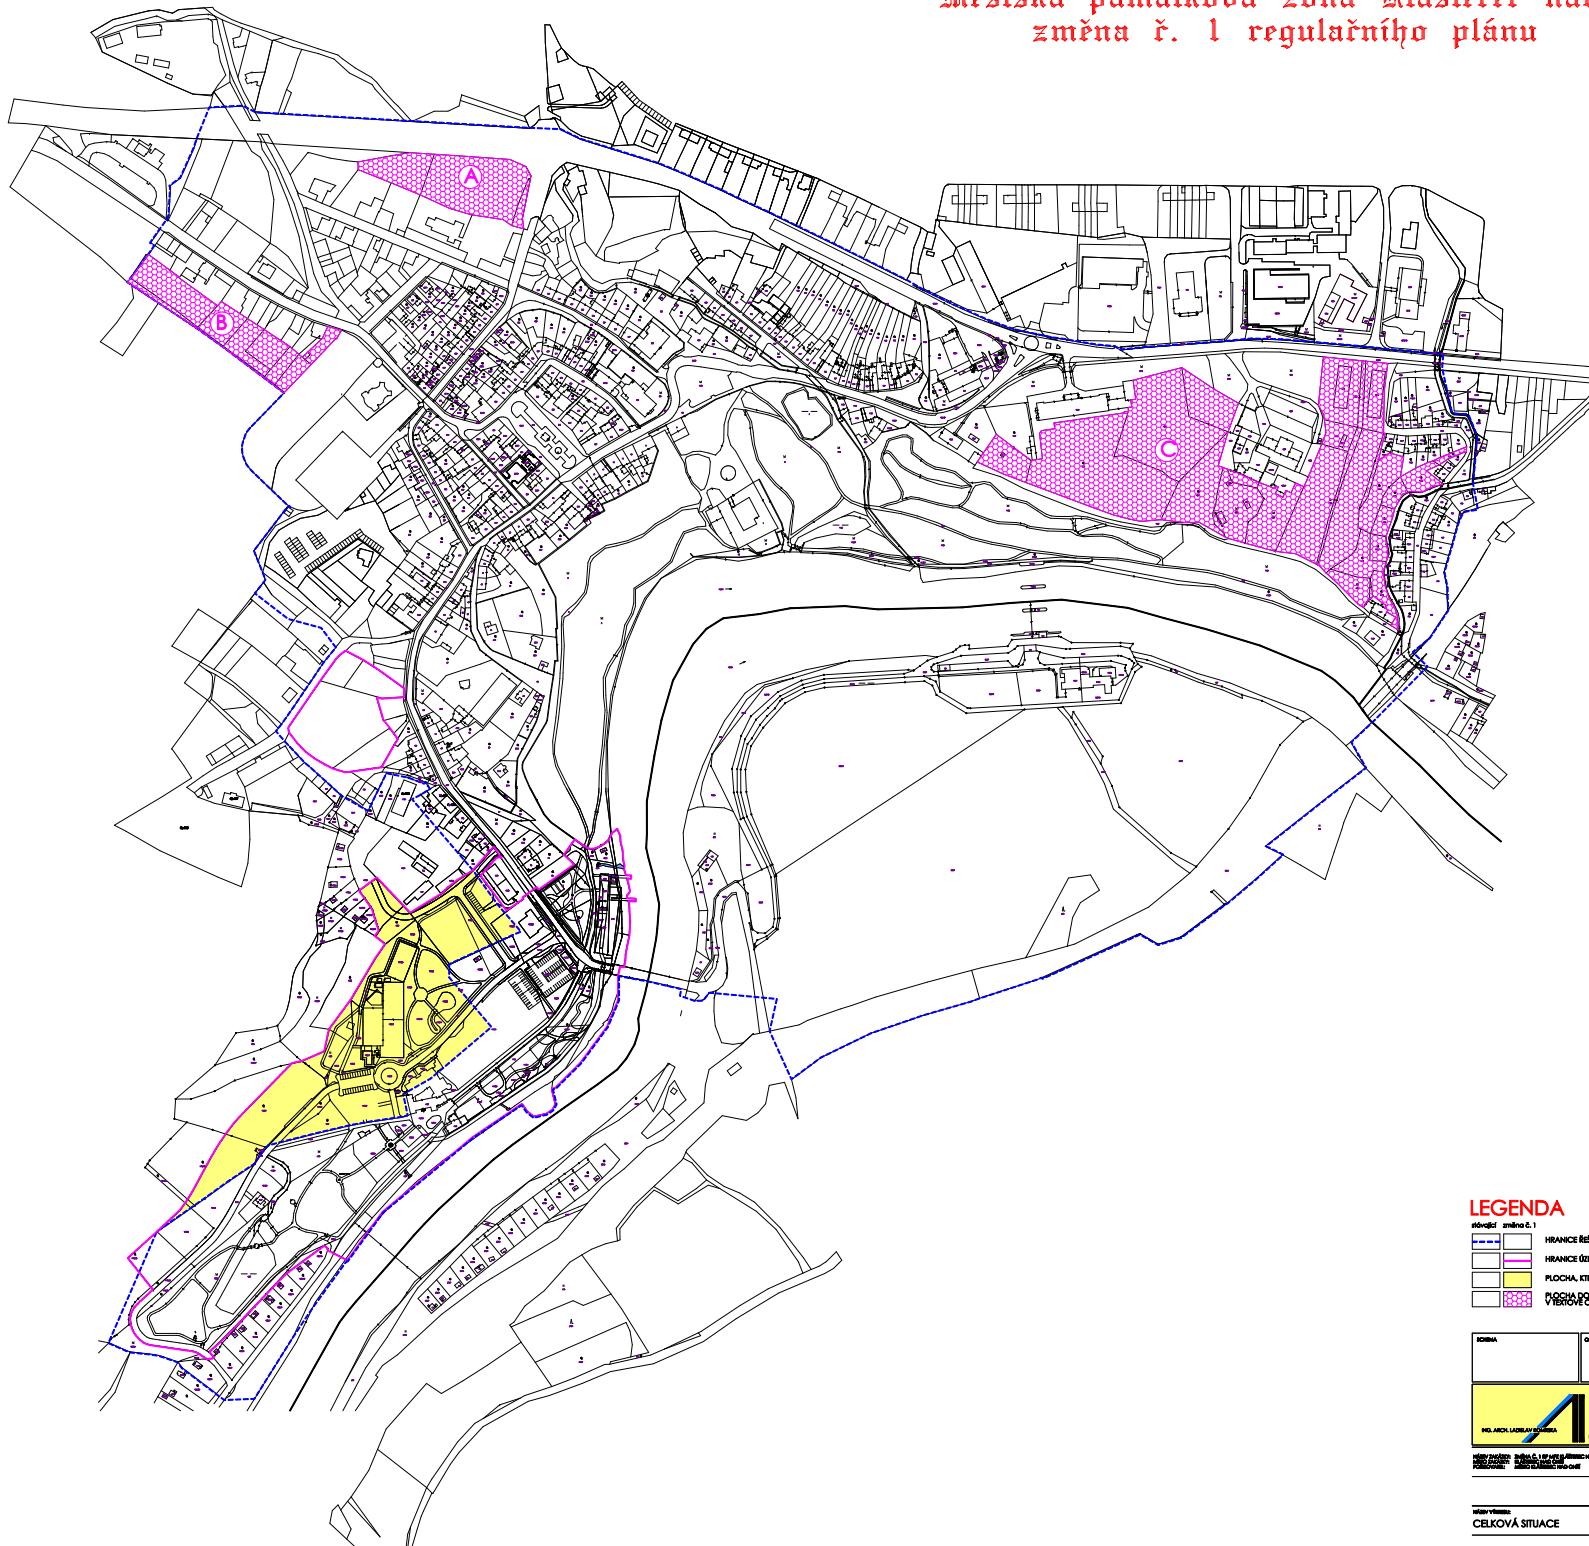

LEGENDA

- číslo 1 zóna E.1
- HRANICE ŘEŠENÉHO ÚZEMÍ
 - HRANICE ÚZEMÍ ČESTNÉ ZMĚNOU C.1
 - PLOCHA, KTEROU SE ZVĚŠTUJE ÚZEMÍ RP MPZ
 - PLOCHA, KTEROU ZMĚNOU REGULATIVY VYŠETŘUJE Č.1

MĚSTSKÝ ÚŘAD KLÁŠTEREC NAD OHŘÍ
 Městský úřad Klášterec nad Ohří
 Městský úřad Klášterec nad Ohří

Měřítko: 1:500
 Číslo výkresu: A1
 CELKOVÁ SITUACE