Městská památková zóna Klášterec nad Ohří
změna č. 1 regulačního plánu

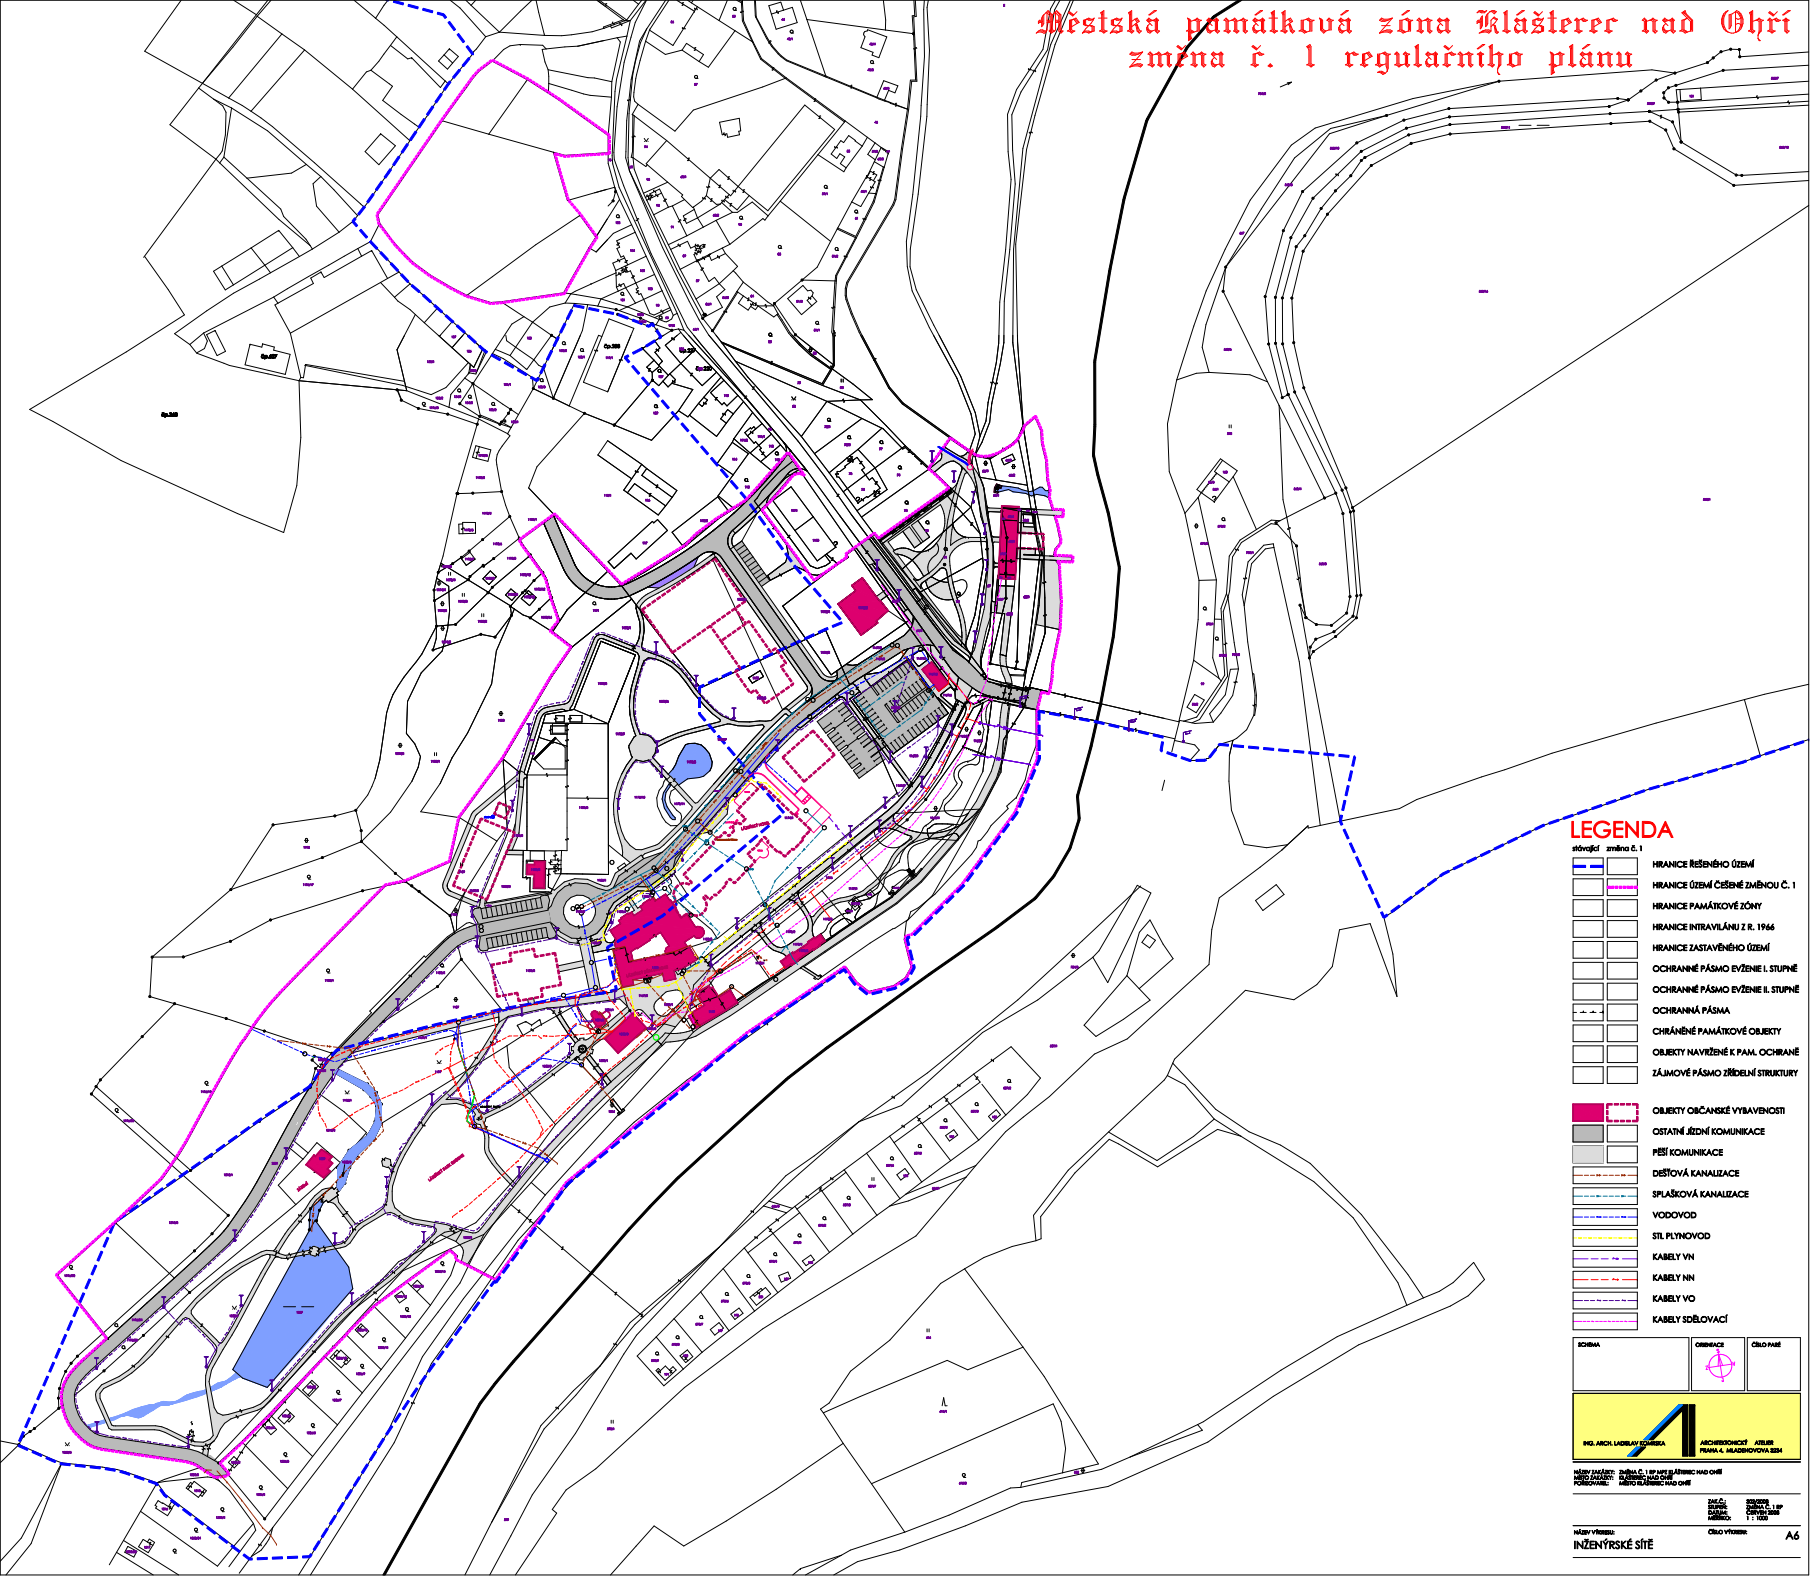

LEGENDA

stávající změna č. 1

- HRANICE ŘEŠENÉHO ÚZEMÍ
- HRANICE ÚZEMÍ ČEŠENÉ ZMĚNOU Č. 1
- HRANICE PAMÁTKOVÉ ZÓNY
- HRANICE INTRAVILÁNU Z R. 1966
- HRANICE ZASTAVĚNÉHO ÚZEMÍ
- OCHRANNÉ PÁSMO EVŽENIE I. STUPNĚ
- OCHRANNÉ PÁSMO EVŽENIE II. STUPNĚ
- OCHRANNÁ PÁSMA
- CHRÁNĚNÉ PAMÁTKOVÉ OBJEKTY
- OBJEKTY NAVIŽENÉ K PAM. OCHRANĚ
- ZÁJMOVÉ PÁSMO ZŘÍDELNÍ STRUKTURY
- OBJEKTY OBČANSKÉ VYBAVENOSTI
- OSTATNÍ JÍZDNÍ KOMUNIKACE
- PĚŠÍ KOMUNIKACE
- DEŠŤOVÁ KANALIZACE
- SPLAŠKOVÁ KANALIZACE
- VODOVOD
- STL PLYNOVOD
- KABELY VN
- KABELY NN
- KABELY VO
- KABELY SDĚLOVACÍ

SCHEMA | ORIENTACE | ČÍSLO PAPÍŘE

ING. ARCH. LADISLAV KOMÁRSKA
ARCHITEKTONICKÝ ATELIER
PRAHA 4, MLADENOVOVA 2234

NÁZEV ZAKÁZKY: ZMĚNA Č. 1 RP MĚSTA KLÁŠTEREC NAD OHŘÍ
MÍSTO ZAKÁZKY: KLÁŠTEREC NAD OHŘÍ
POŘIZOVATEL: MĚSTO KLÁŠTEREC NAD OHŘÍ

ZAK.Č.: 5036/2005
STUPEŇ: ZMĚNA Č. 1 RP
DATUM: 1 SRPEN 2005
MĚŘÍTKO: 1 : 1000

NÁZEV VÝKRESU: INŽENÝRSKÉ SÍTĚ
ČÍSLO VÝKRESU: A6